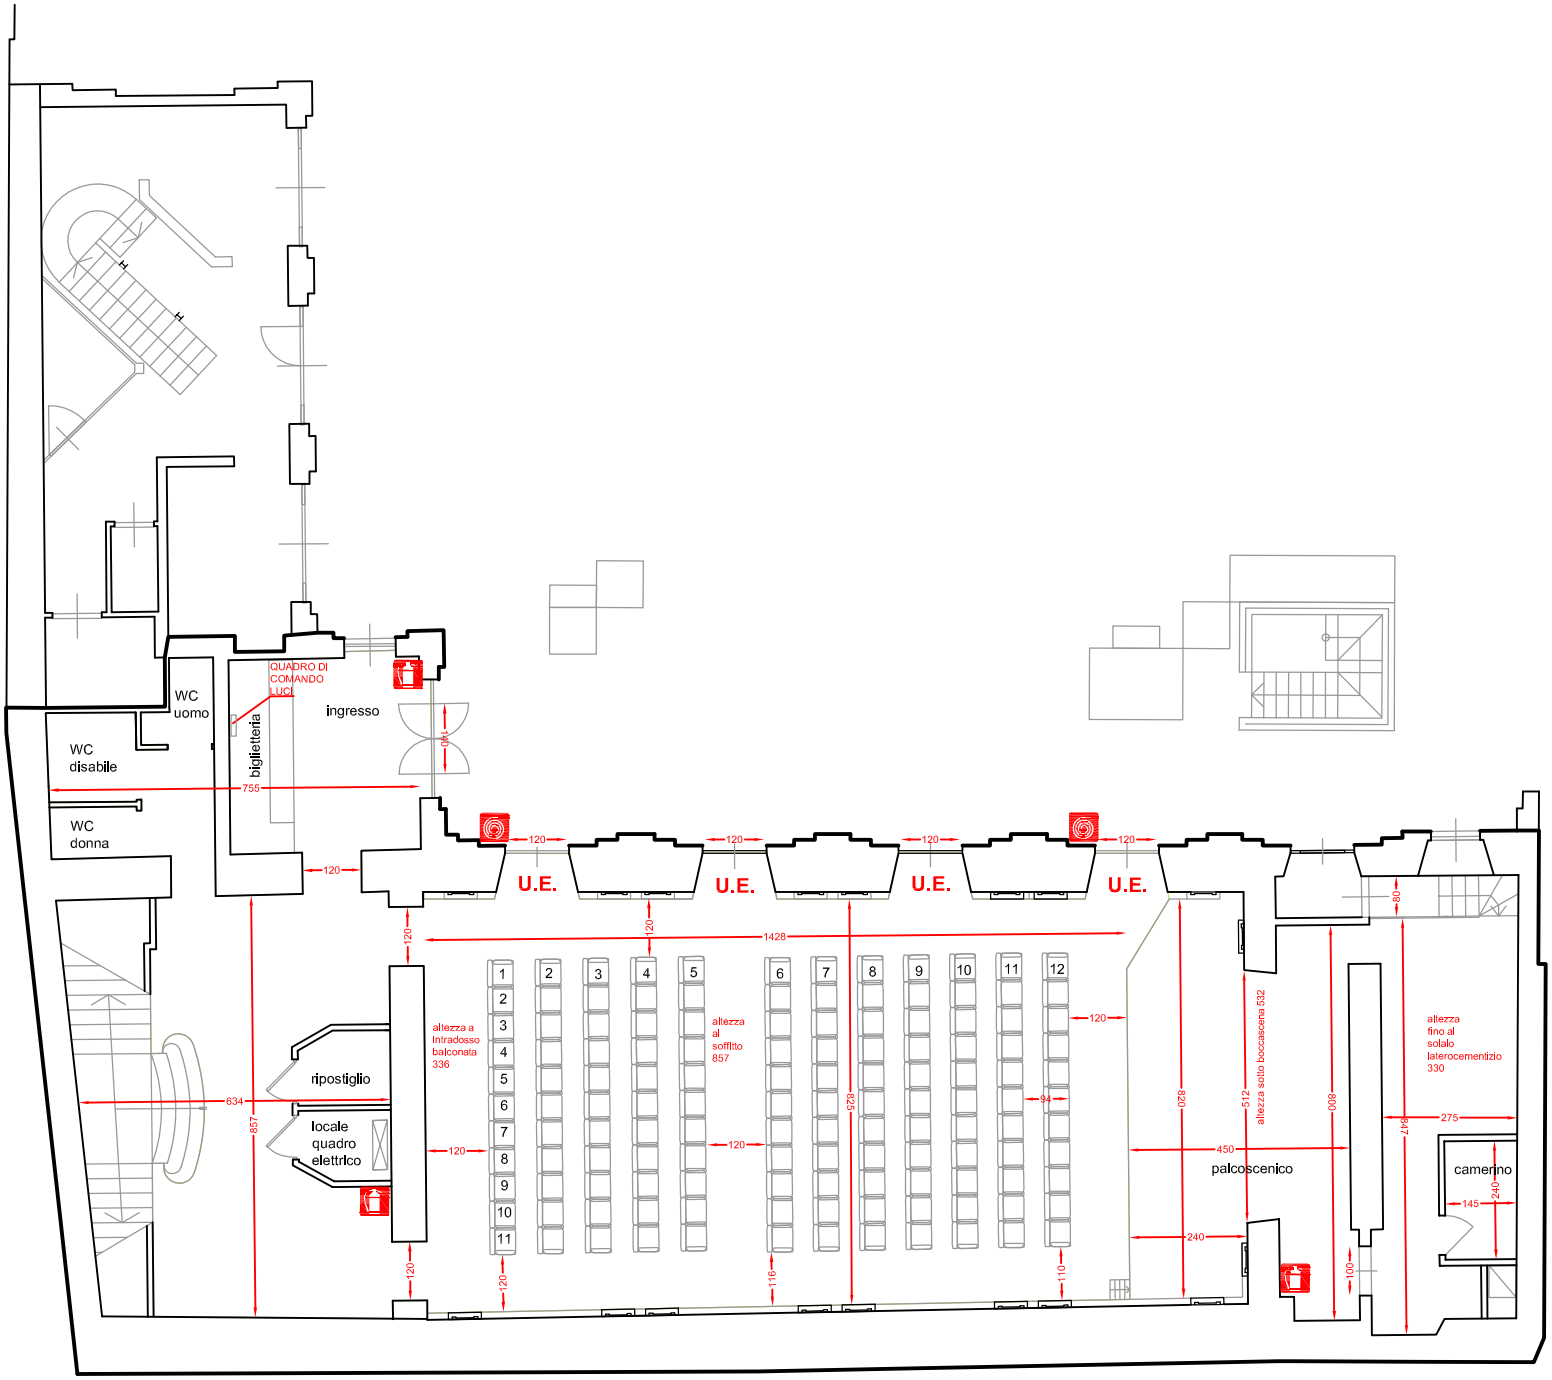
WC uomo
WC disabile
WC donna
biglietteria
QUADRO DI COMANDO LUCI
ingresso
140
755
120
U.E.
U.E.
U.E.
U.E.
1428
ripostiglio
locale quadro elettrico
634
857
allezza a intradosso balconata 336
allezza al soffitto 857
1
2
3
4
5
6
7
8
9
10
11
12
94
925
116
110
620
512
allezza sotto boccascena 532
800
100
817
allezza fino al solaio laterocementizio 330
80
275
450
240
palcoscenico
camerino
145
240

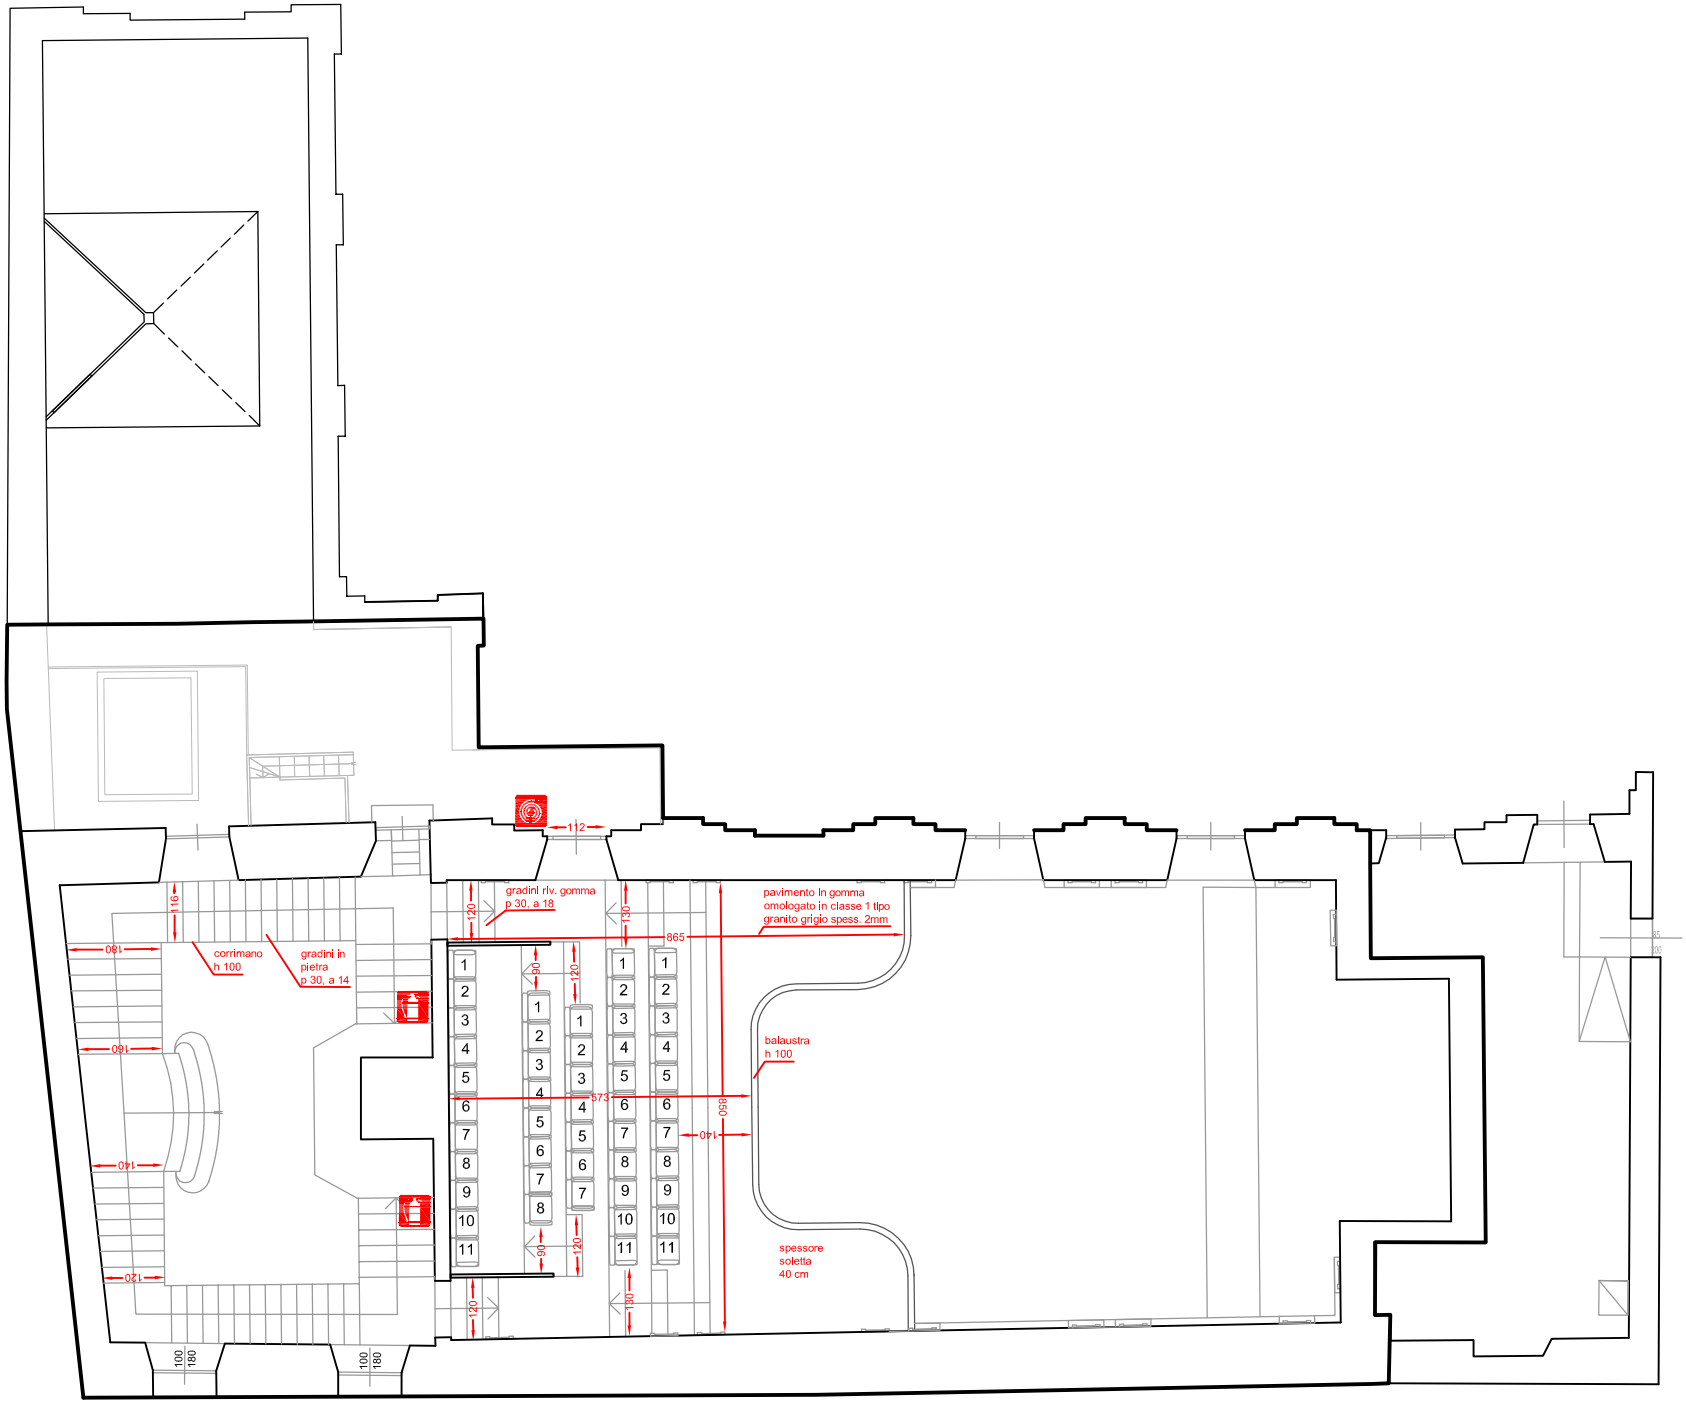
gradini riv. gomma
p 30, a 18
pavimento in gomma
omologato in classe 1 tipo
granito grigio spess. 2mm
corrimano
h 100
gradini in
pietra
p 30, a 14
balaustra
h 100
spessore
soletta
40 cm
112
116
120
130
865
573
850
140
160
180
100
90

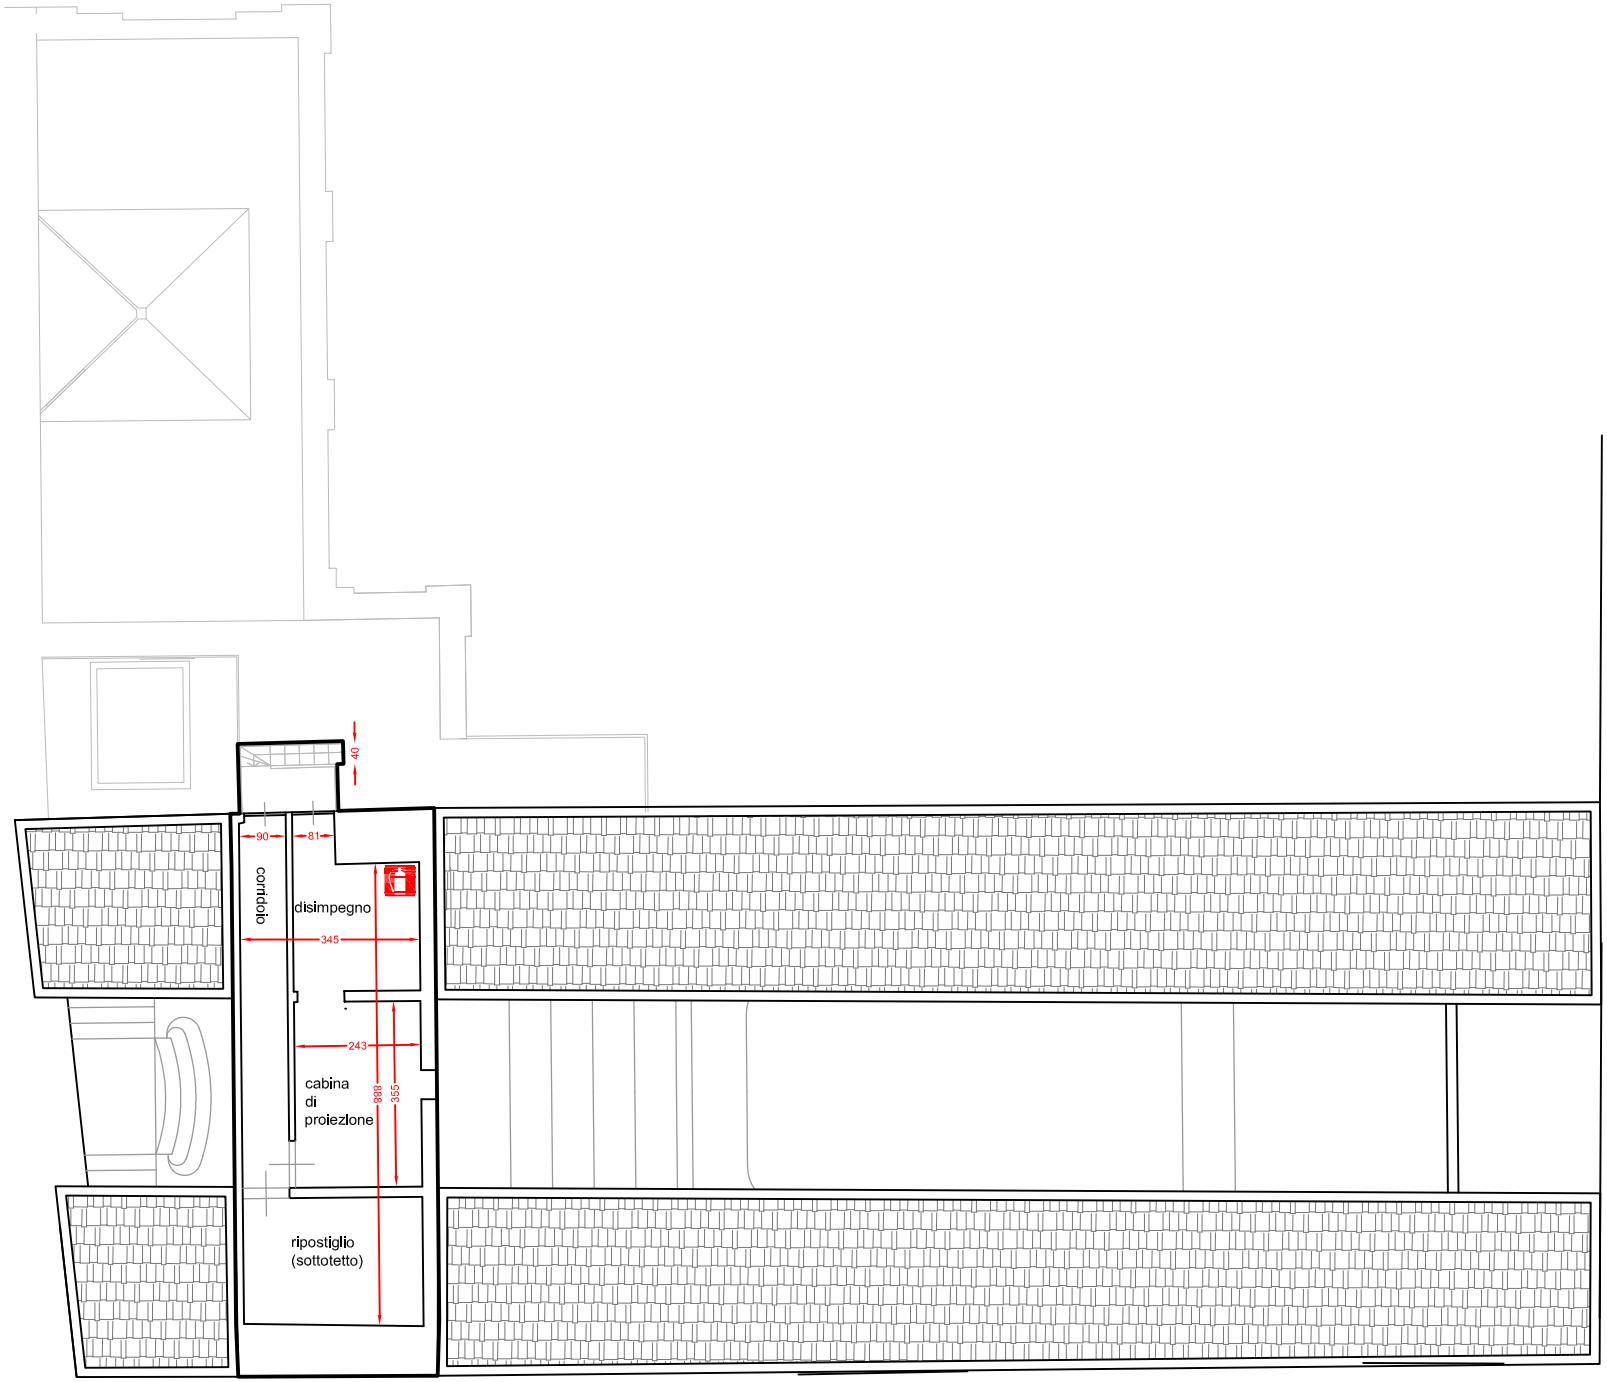
40
90
81
corridoio
disimpegno
345
243
cabina
di
proiezione
988
355
ripostiglio
(sottotetto)